





ВНЕСЕНИЕ ИЗМЕНЕНИЙ В ГЕНЕРАЛЬНЫЙ ПЛАН МУНИЦИПАЛЬНОГО ОБРАЗОВАНИЯ «ПОСЕЛОК ГОРОДСКОГО ТИПА КАМСКИЕ ПОЛЯНЫ»  
НИЖНЕКАМСКОГО МУНИЦИПАЛЬНОГО РАЙОНА РЕСПУБЛИКА ТАТАРСТАН

Карта границ населенных пунктов

Масштаб 1:10 000

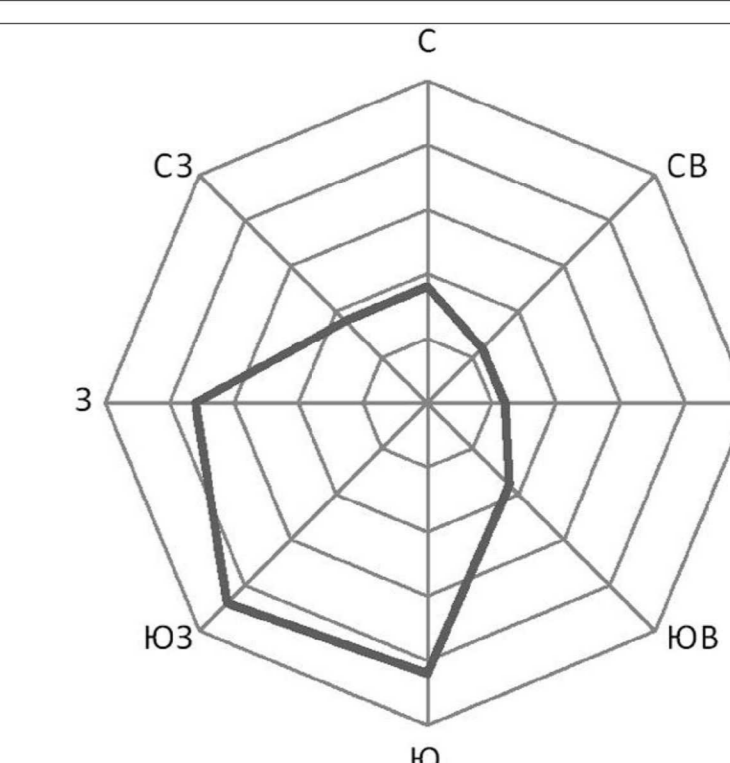

СВОЙЕ ОБОЗНАЧЕНИЯ	
Пункт	Контур населенного пункта
Города	Муниципальный район
Селения	Муниципальное образование
Местные населенные пункты	Муниципальное образование
Муниципальное образование	Муниципальное образование
Муниципальное образование	Муниципальное образование
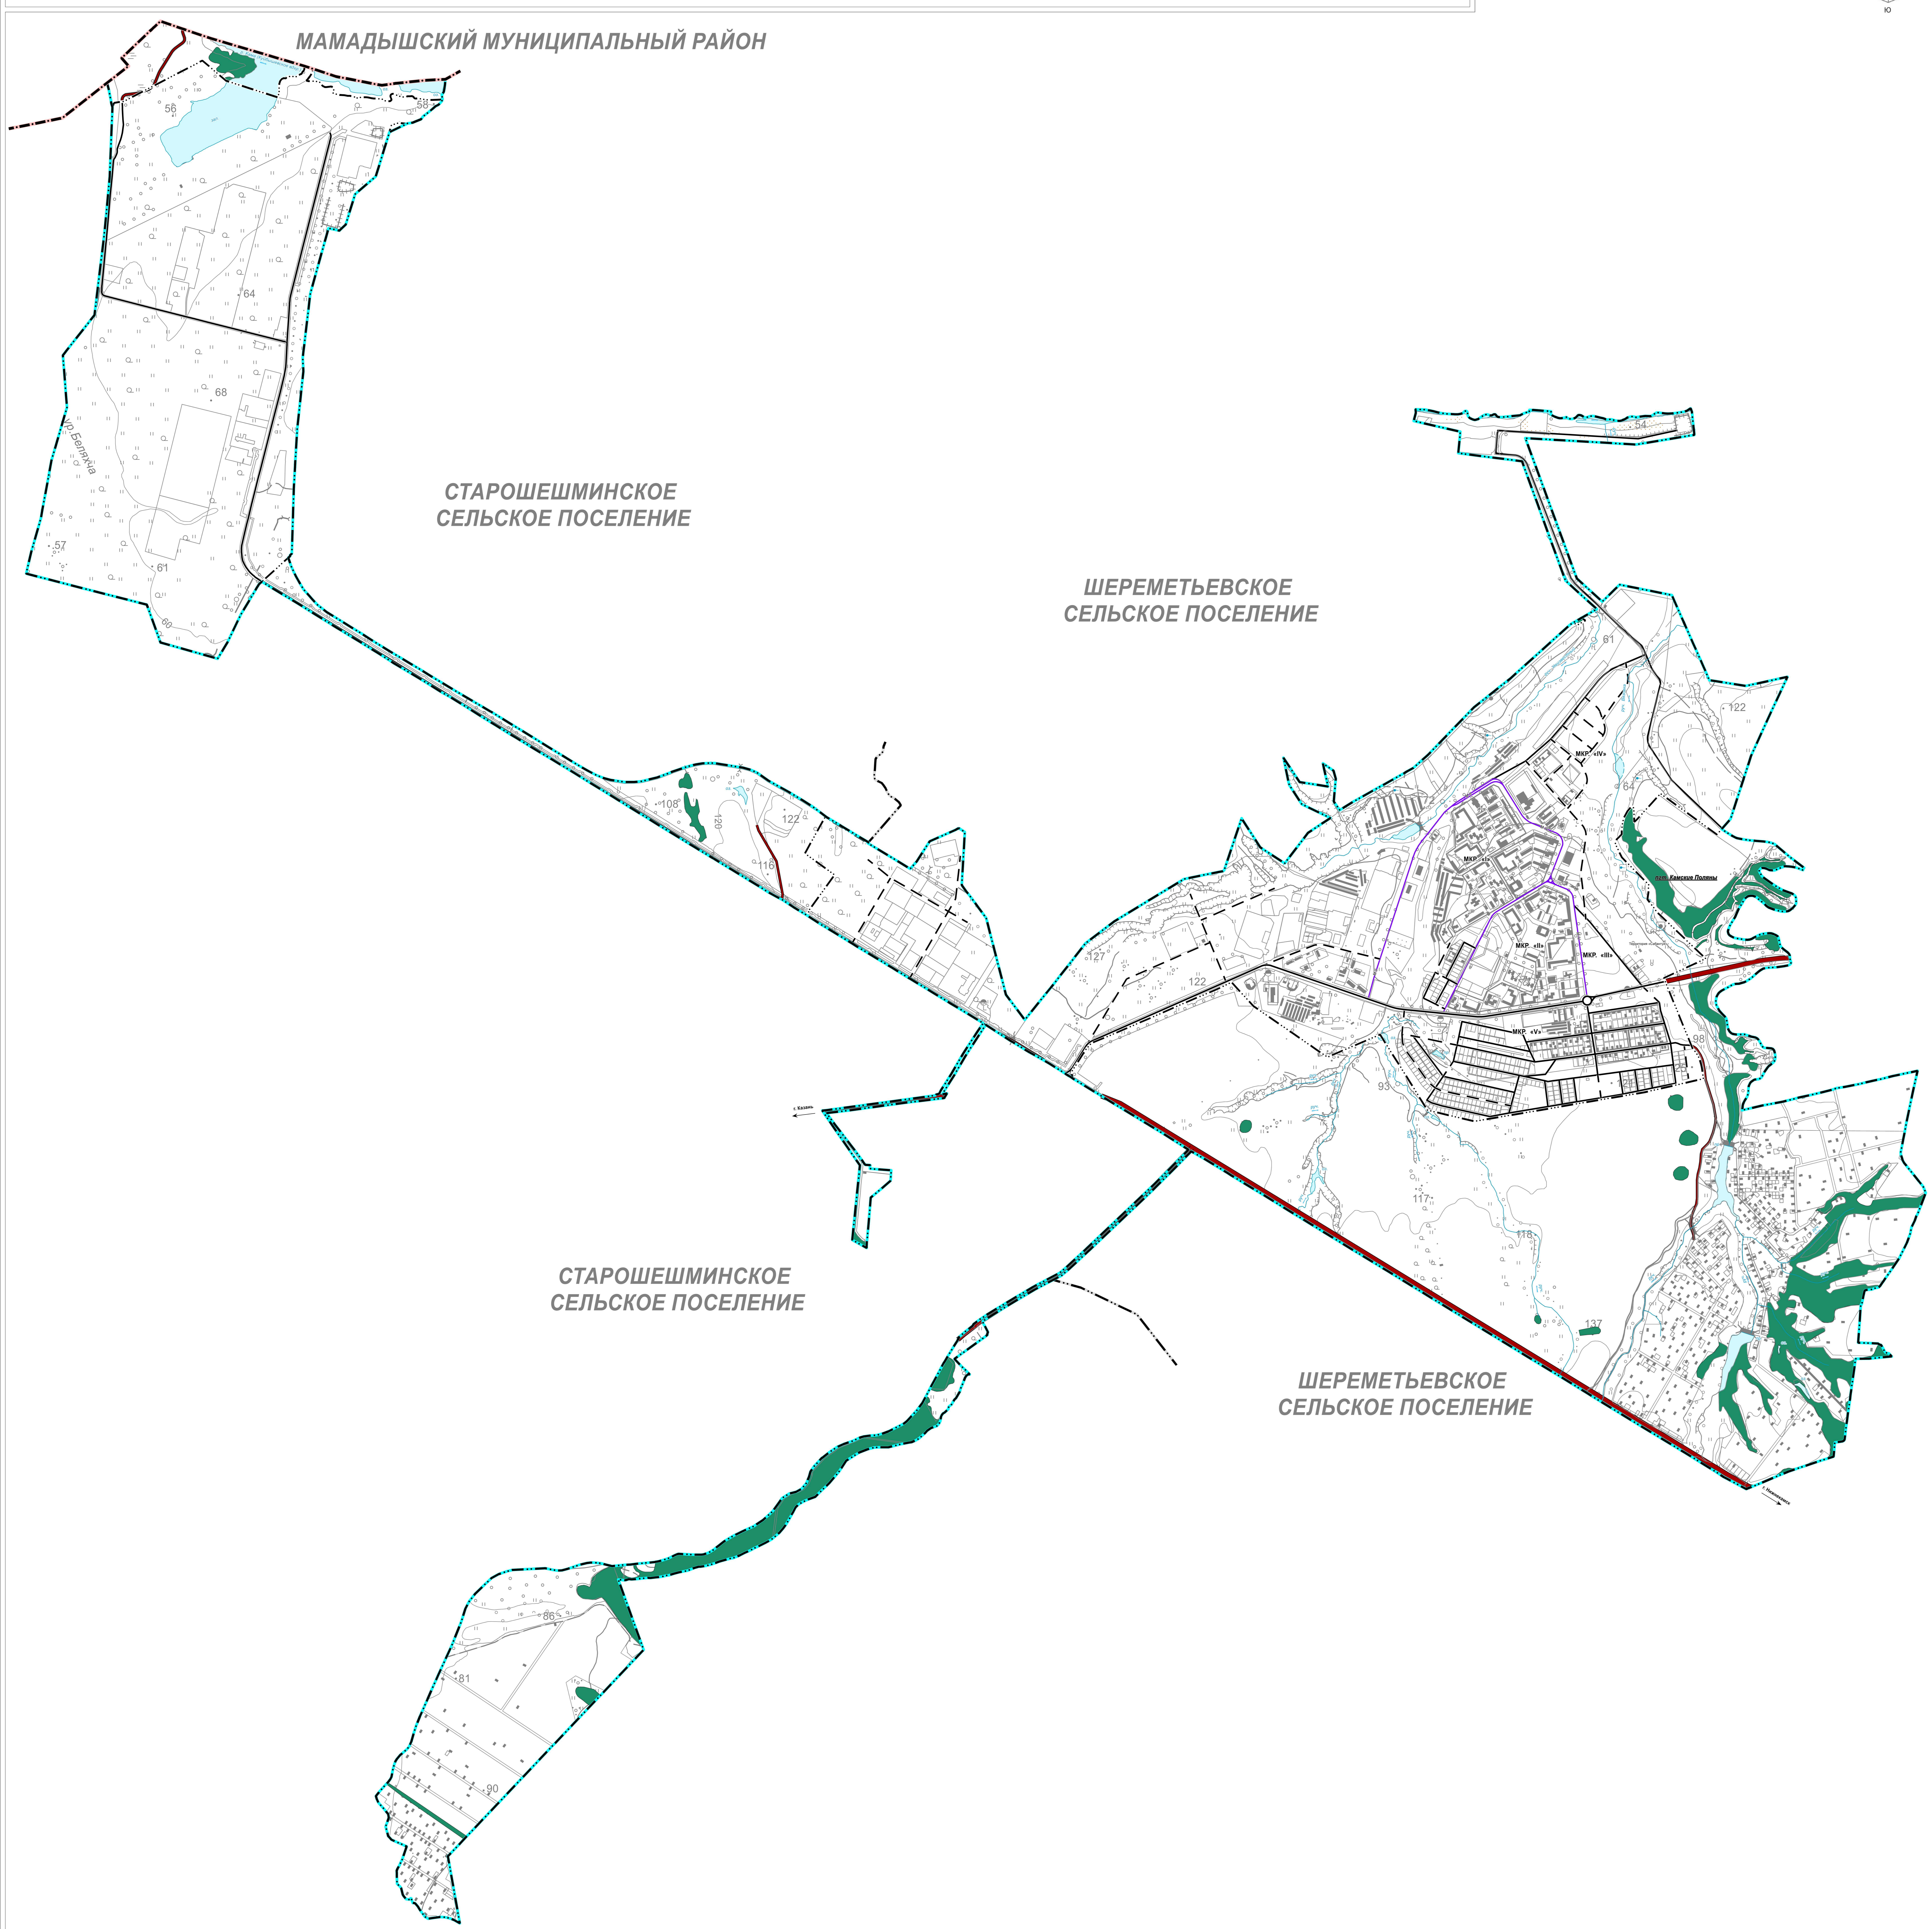

Республика Татарстан, Нижнекамский муниципальный район										
Муниципальное образование поселка городского типа Камские Поляны										
Внесение изменений в генеральный план										
№ п/п	№ документа	Дата	Страница	Лист	Листок					
1			1	1	1					
Карта границ населенных пунктов										
ООО «ГЕОИНЖЕНЕРИНГ»										