





# ВНЕСЕНИЕ ИЗМЕНЕНИЙ В ГЕНЕРАЛЬНЫЙ ПЛАН МУНИЦИПАЛЬНОГО ОБРАЗОВАНИЯ «ПОСЕЛОК ГОРОДСКОГО ТИПА КАМСКИЕ ПОЛЯНЫ» НИЖНЕКАМСКОГО МУНИЦИПАЛЬНОГО РАЙОНА РЕСПУБЛИКА ТАТАРСТАН

Карта современного использования территории поселения

Масштаб 1:10 000

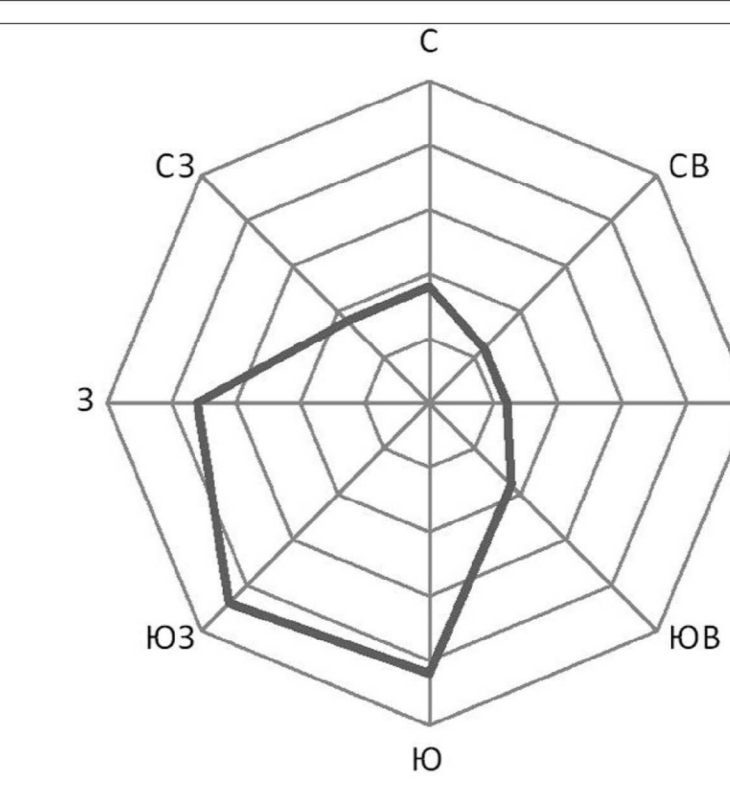

Символ	Пояснение
...	...

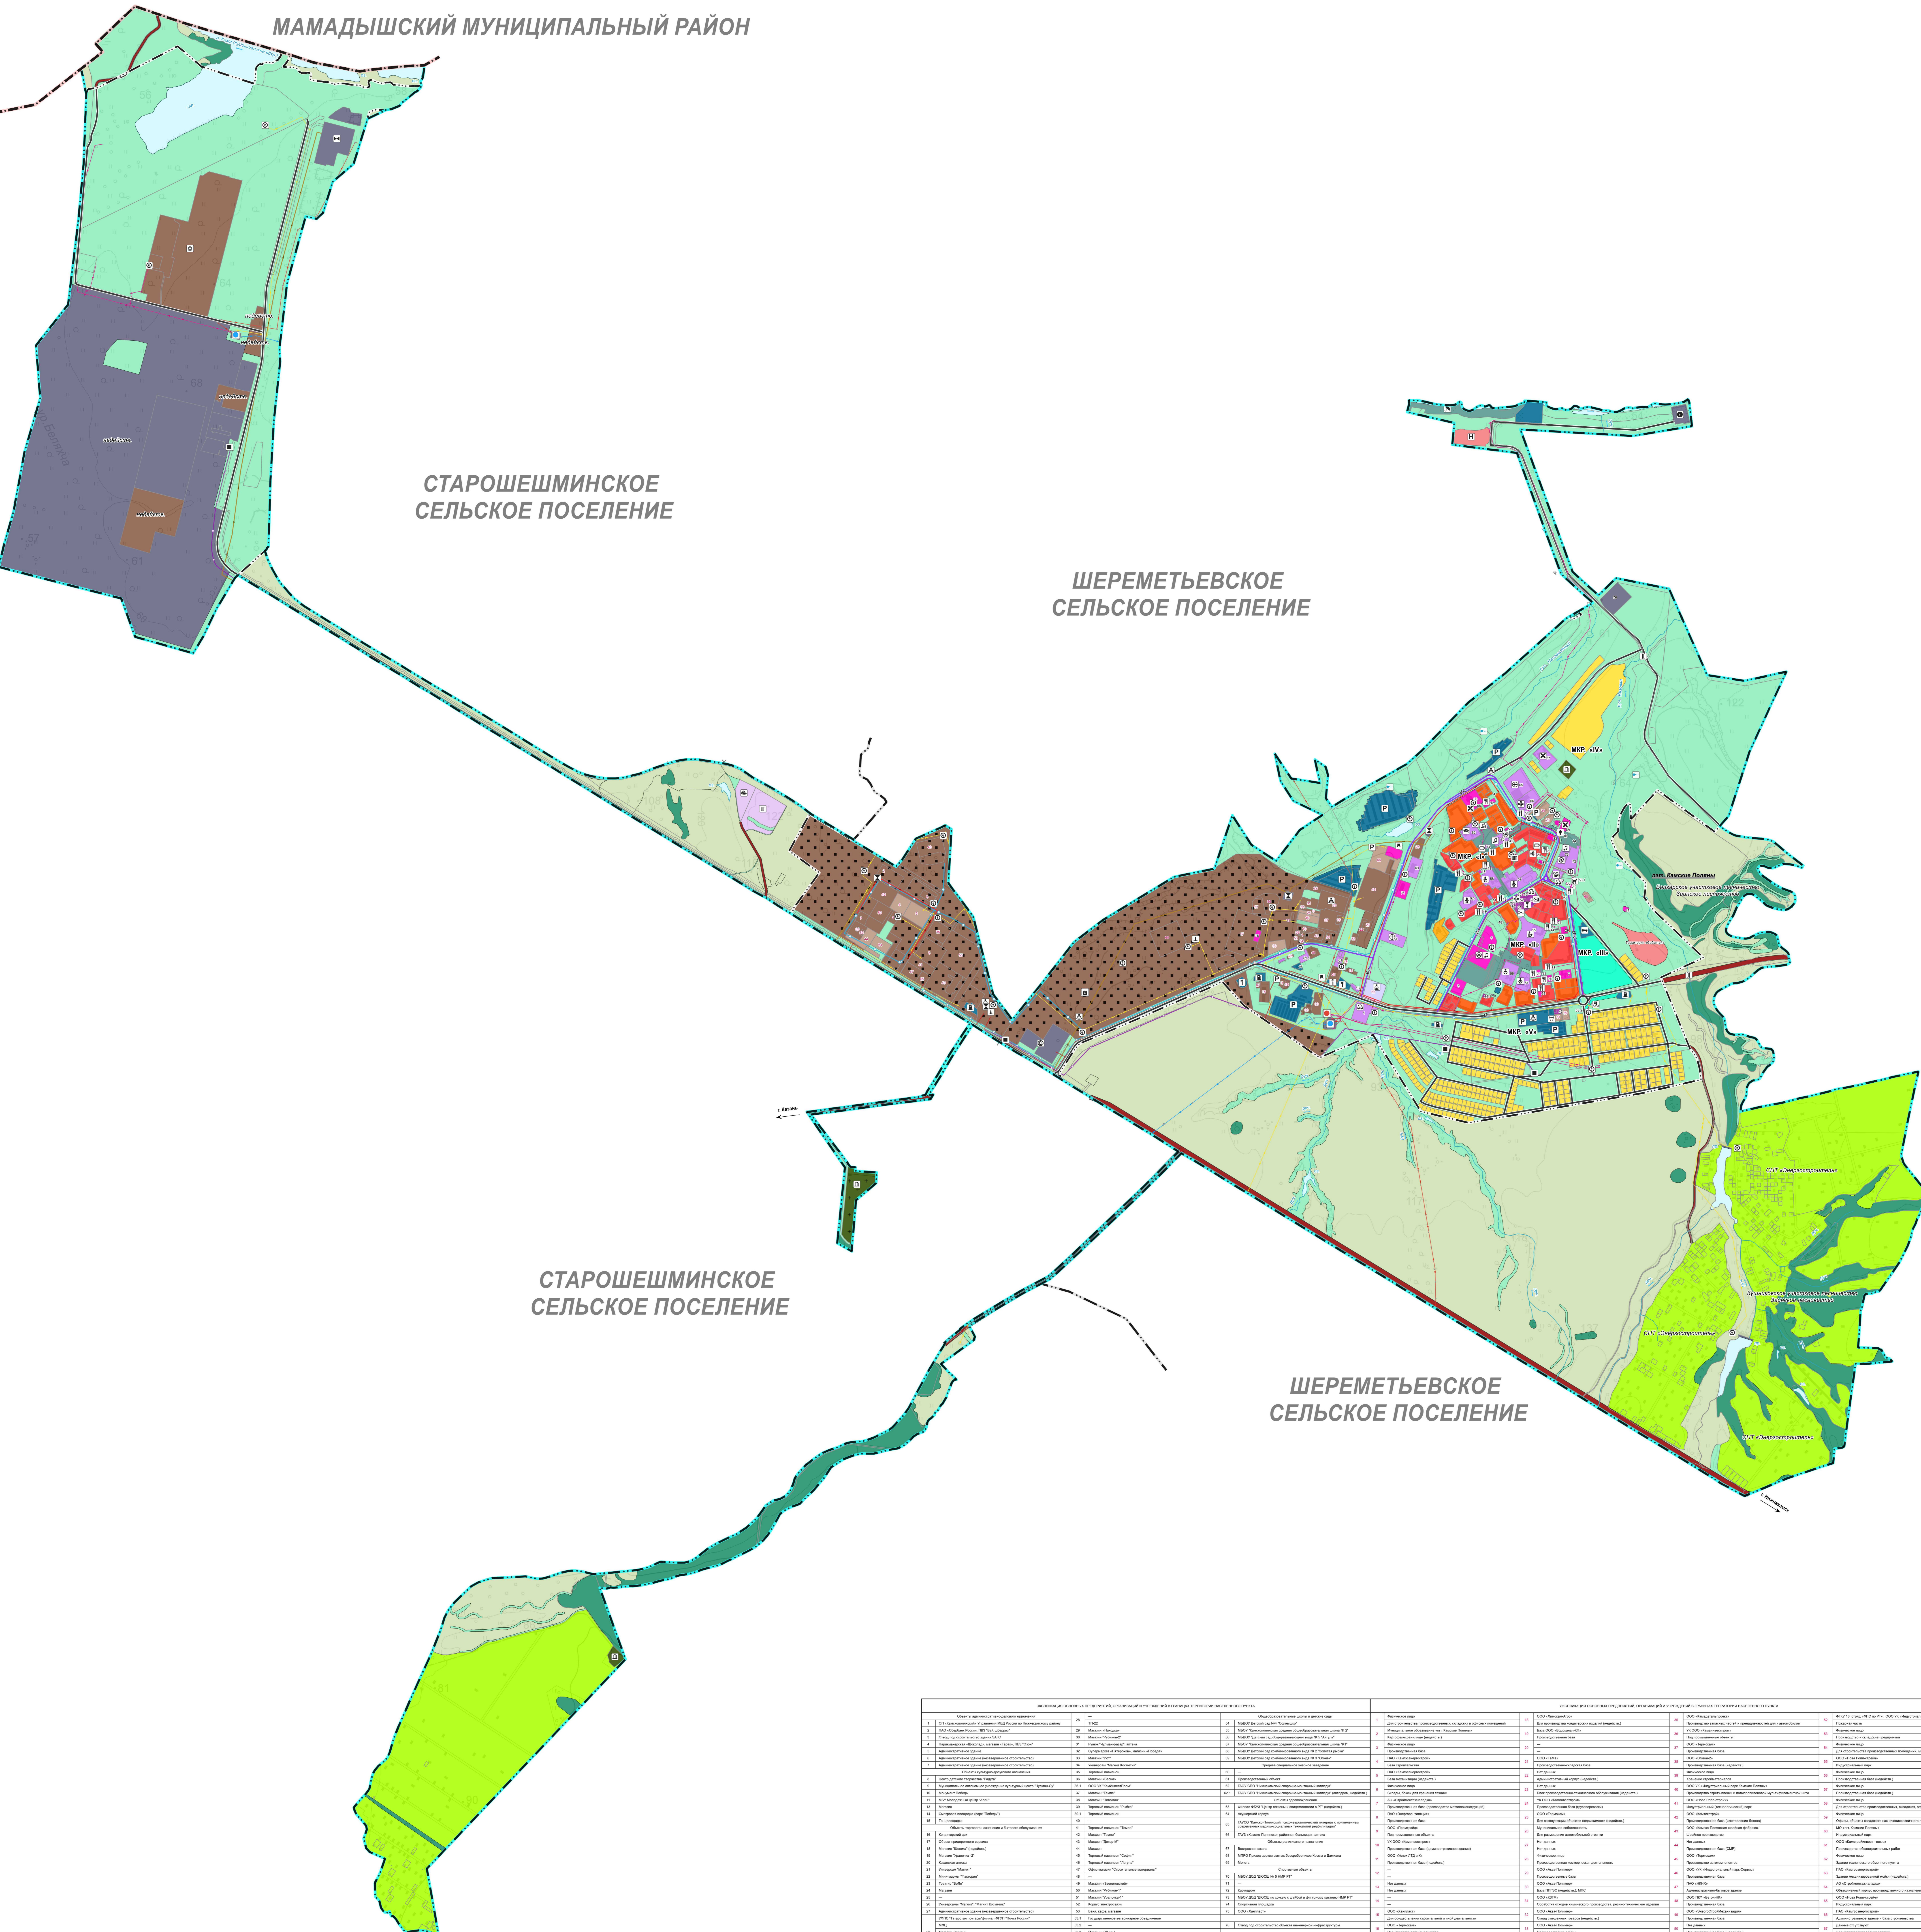

Код	Наименование территории	Код	Наименование территории	Код	Наименование территории	Код	Наименование территории
1	...	2	...	3	...	4	...